FHWA REG NO.	STATE	PROJECT NO.	YEAR	SHEET NO.	TOTAL SHEETS
7	KANSAS	52 C 3604-01	1999	8	70

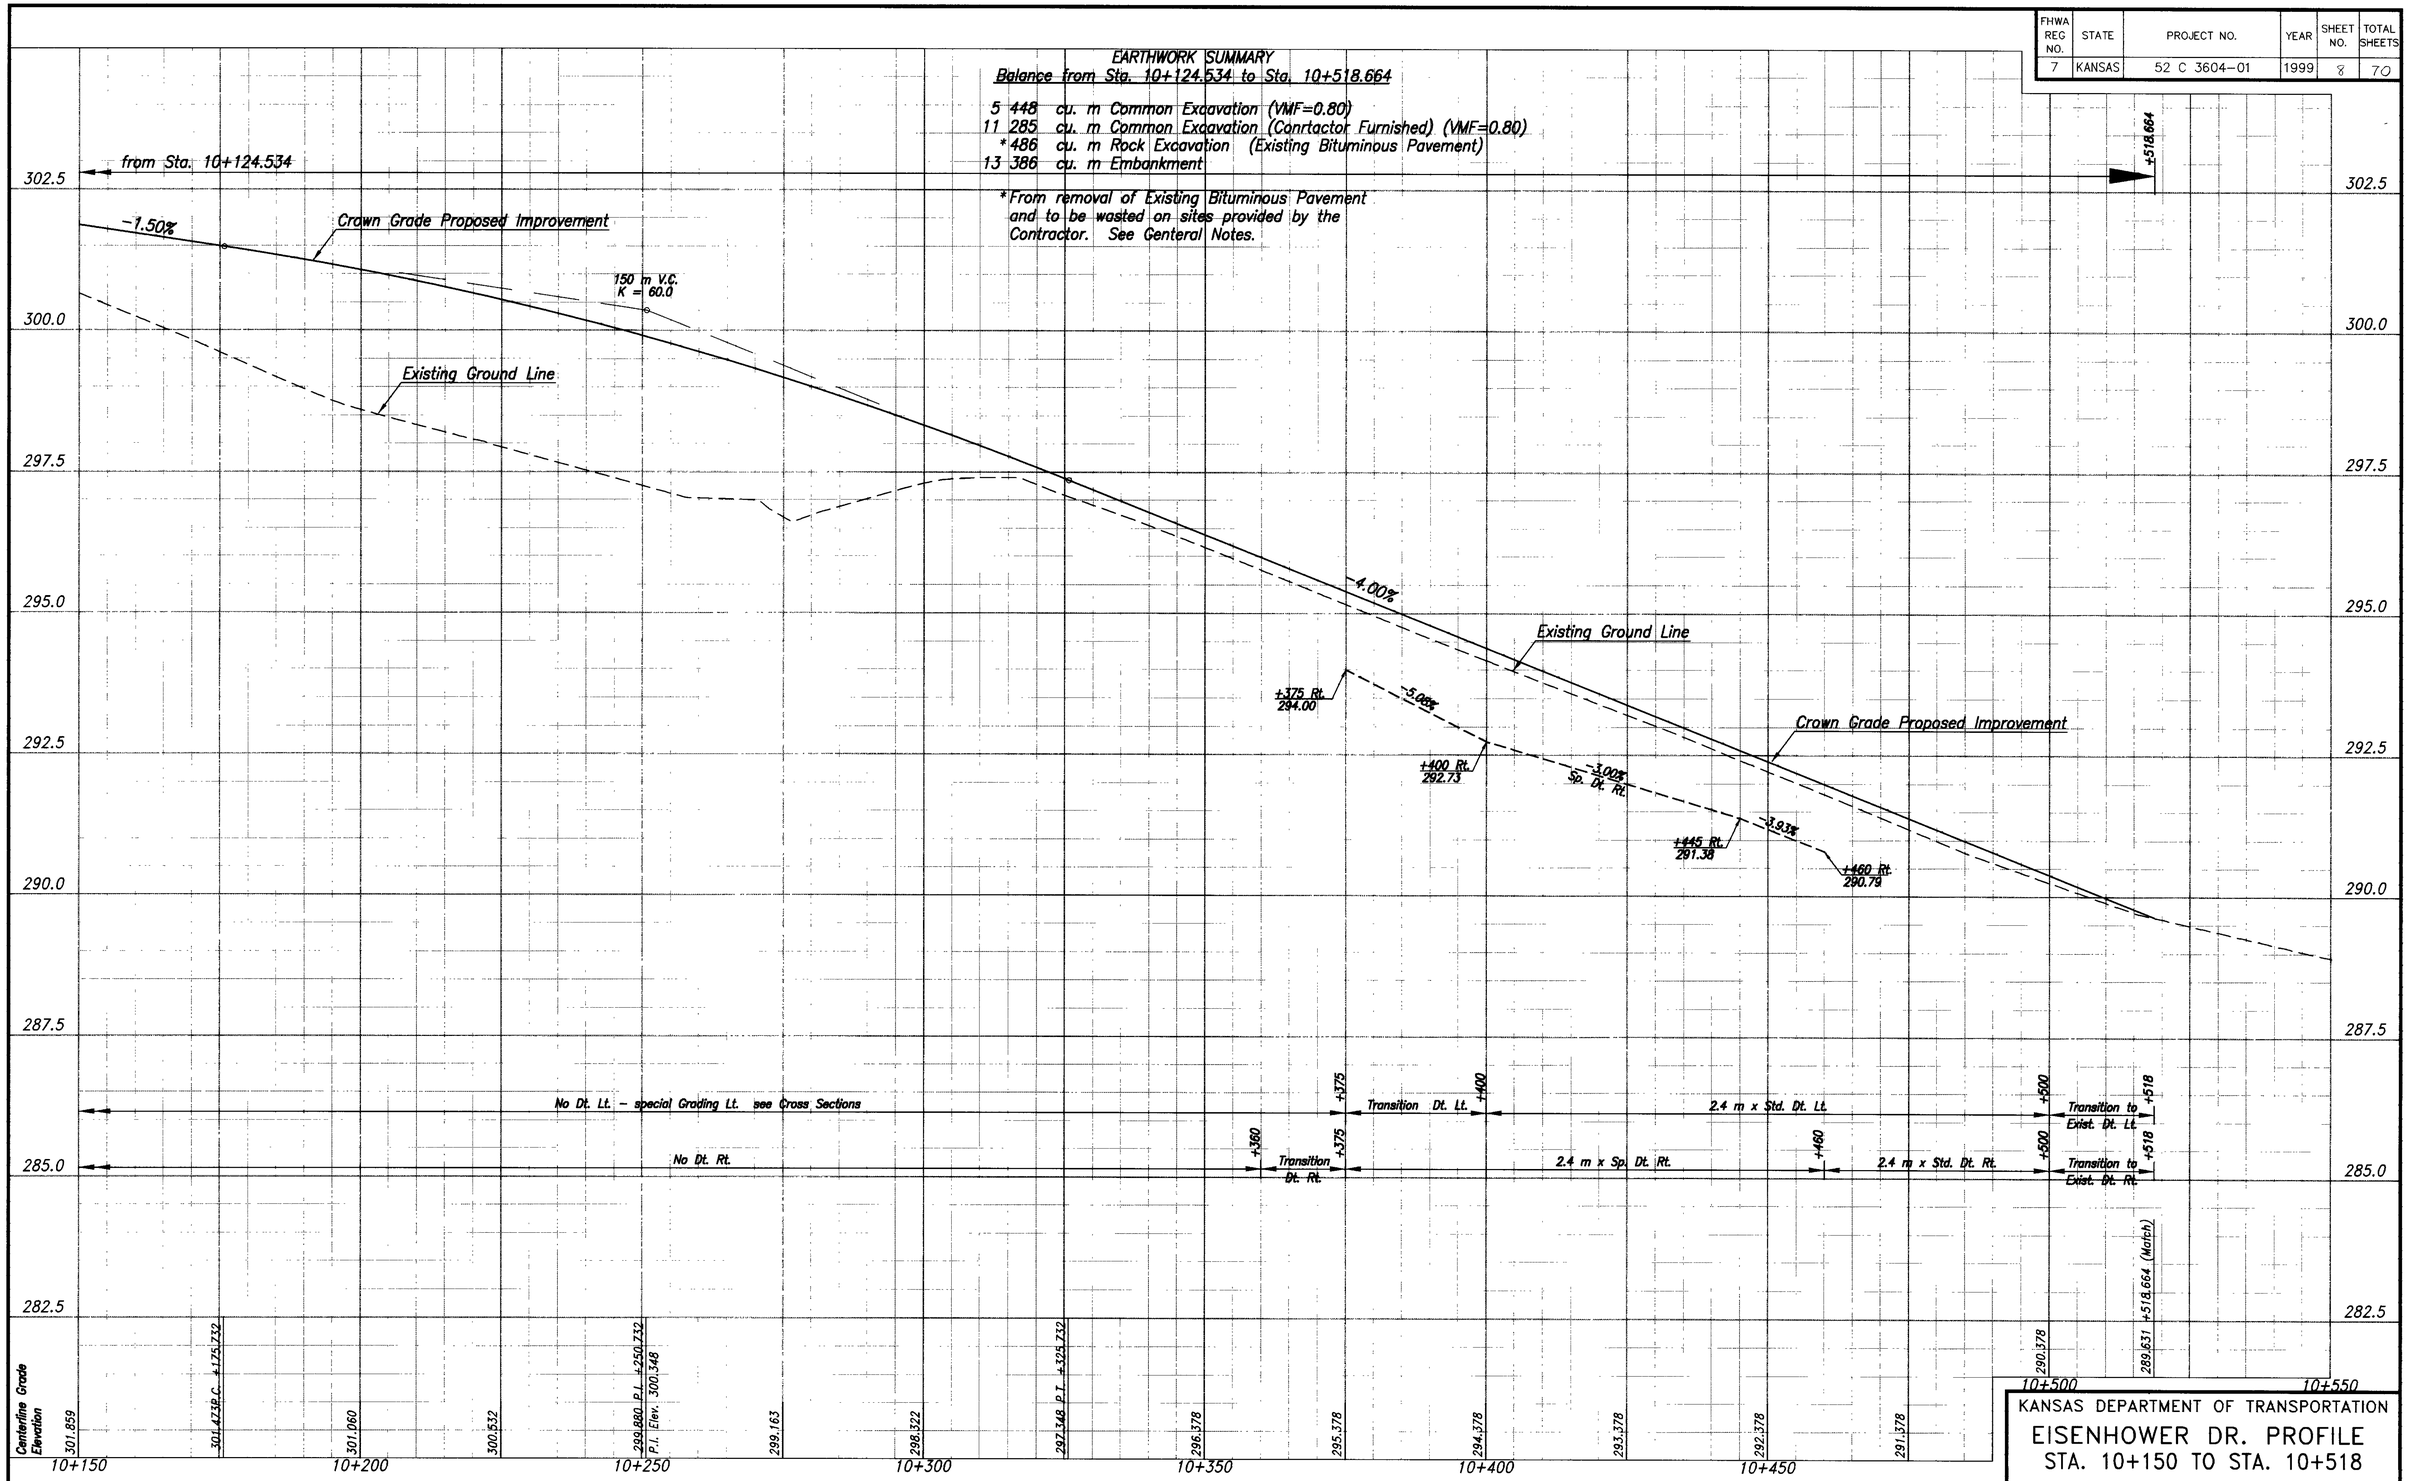

KANSAS DEPARTMENT OF TRANSPORTATION

EISENHOWER DR. PROFILE

STA. 10+150 TO STA. 10+518

PROJ. NO. 52 C 3604-01 LEAVENWORTH COUNTY

F:\1998\98c58\dwg\Eisen_Profile.dwg Wed Jul 21 11:45:39 1999 JSL_Pallette_B